STANDAARD PLUS VR02370

STELBEREIK IS 20MM NAAR BINNEN
EN 20MM NAAR BUITEN

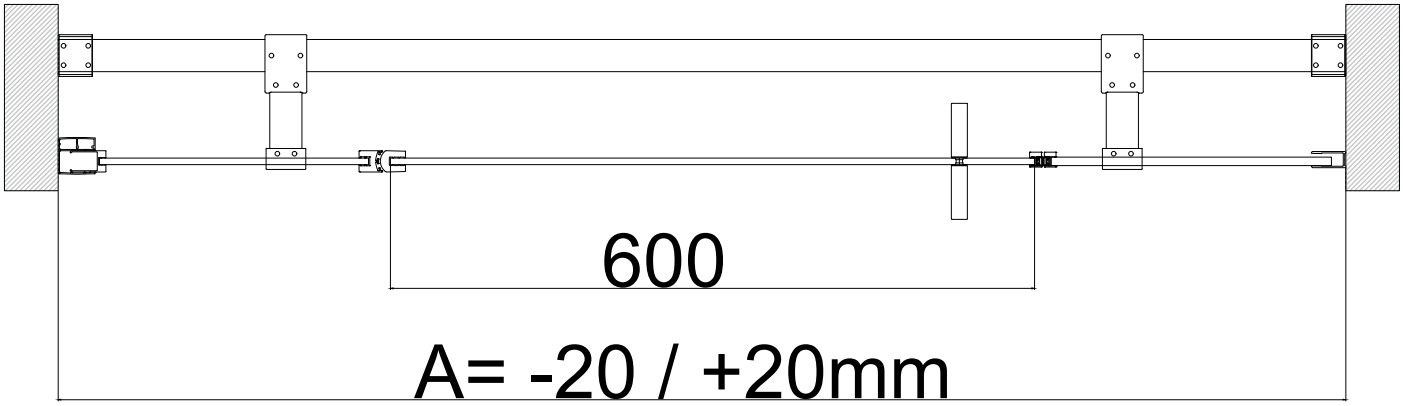

	Afmeting Nismaat
	A
VR02370120XX-XX	1200
VR02370140XX-XX	1400
VR02370160XX-XX	1600